


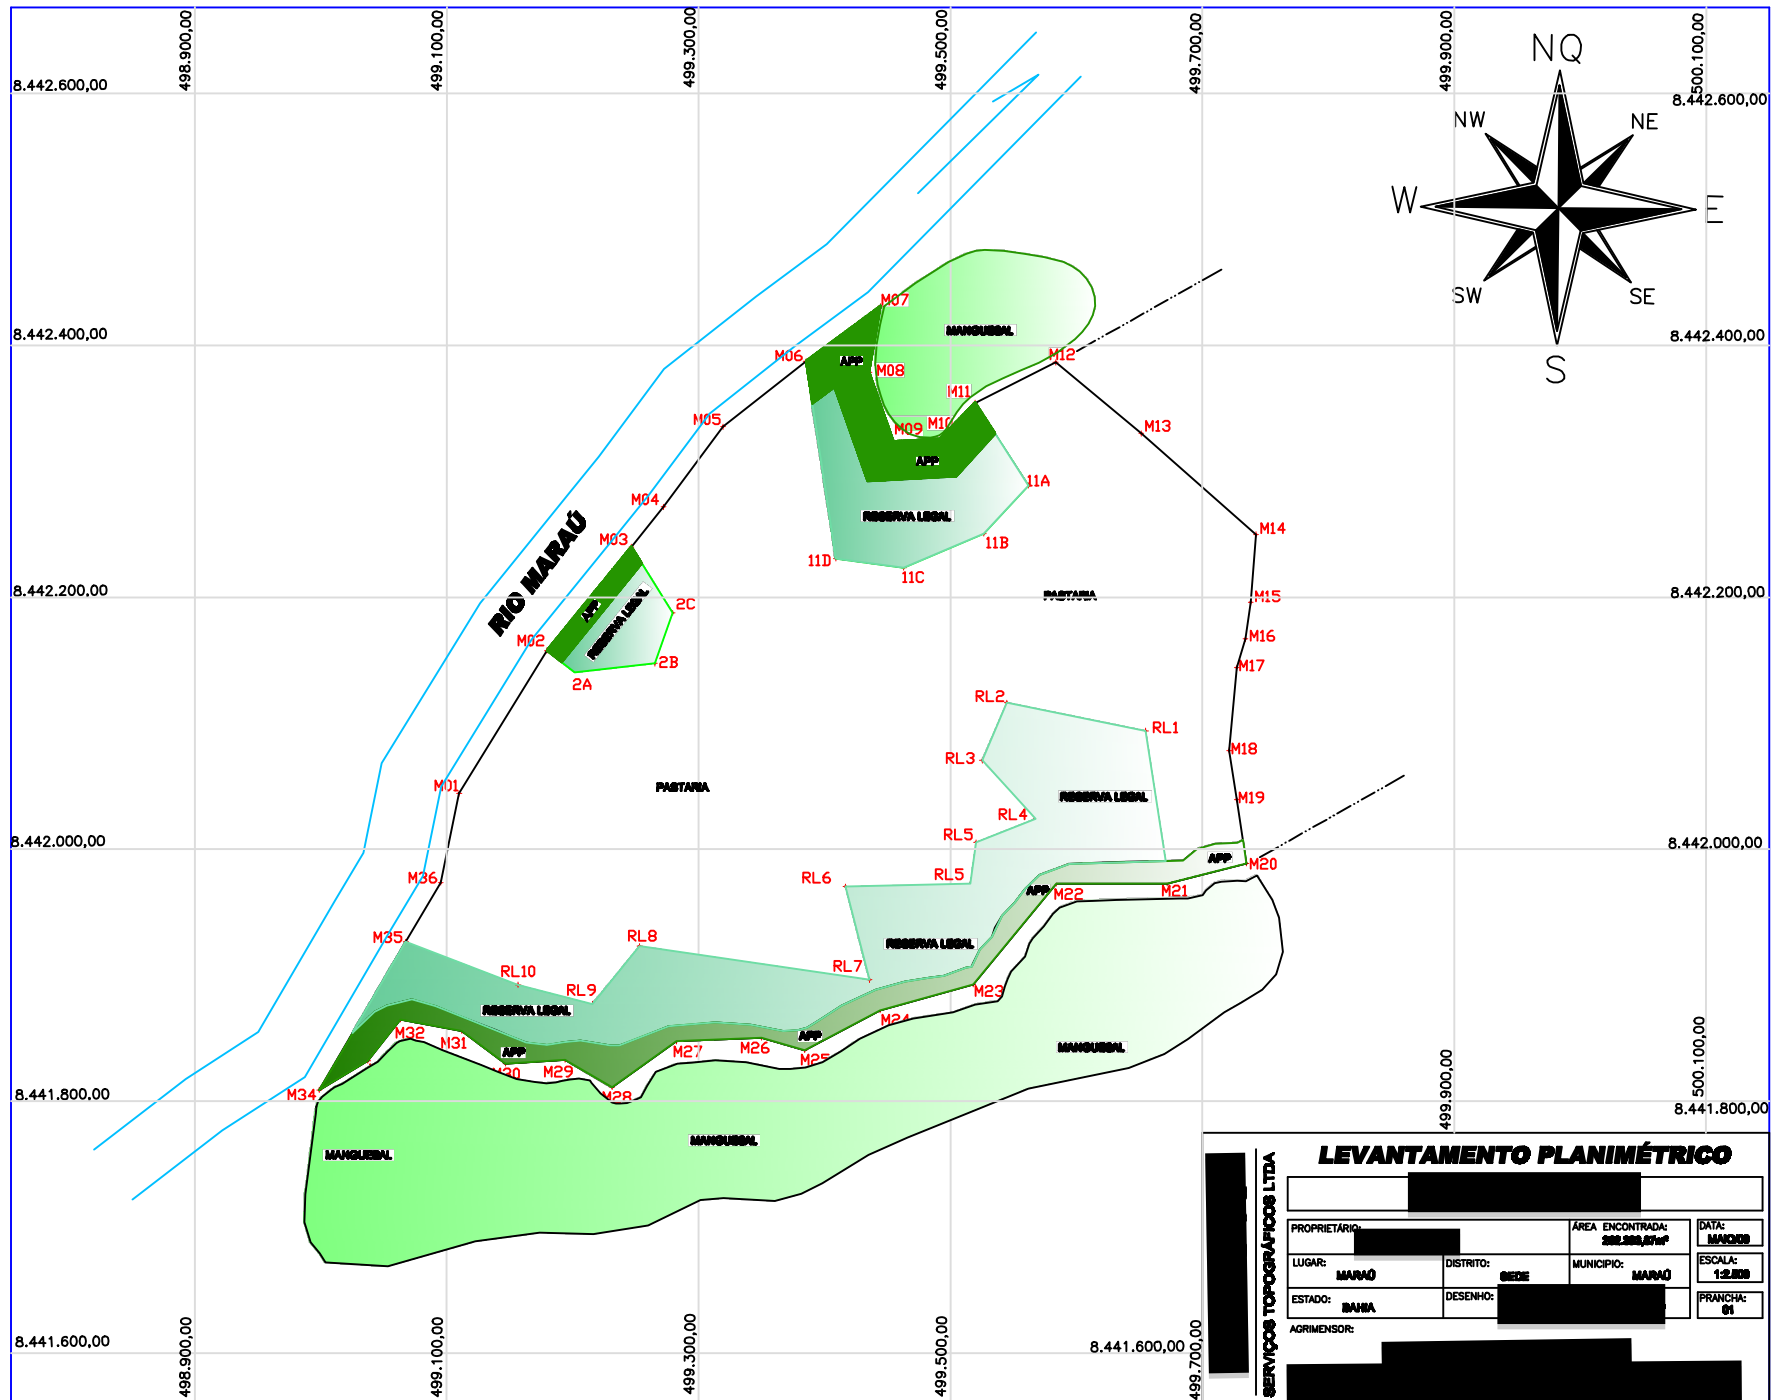

LEVANTAMENTO PLANIMÉTRICO			
[Redacted]			
PROPRIETÁRIO:	[Redacted]	ÁREA ENCONTRADA:	DATA:
LUGAR:	MARAÚ	DISTRITO:	SEDE
ESTADO:	BAHIA	MUNICÍPIO:	MARAÚ
DESENHO:		[Redacted]	FRANCHA:
AGROMENSOR:		[Redacted]	91